



شركة طرق الرياض للمقاولات
RIYADH ROADS CONTRACTING CO.



وزارة الإسكان
MINISTRY OF HOUSING



مكتب رمك للاستشارات الهندسية
Office Ramak For Engineering Consultancy

تصميم - إشراف - تخطيط عمراني - إدارة مشاريع
التواصل : جدر المشاريع : 0544711179 الفاكس : 0566157166
info@ramakcompany.com

Works Inspection Request - WIR

طلب إستلام أعمال

MIR Serial Number:	RC2	طلب تسليم	الرقم التسلسلي: 0000
Date	٢٠٢٥/٠٥/١٩		التاريخ
Location	جدة		المنطقة
Project Title	مشروع تلال الغروب		إسم المشروع
Consultant	مكتب رمك للإستشارات الهندسية		الإستشاري
Contractor :	شركة طرق الرياض للمقاولات		المقاول

Part A: By the Contractor:

الجزء (أ): يتم إستكماله من خلال المقاول

Attachments (tick as appropriate)

المرفقات

☒ Sketch attached to show the location(s) كروكي توضيحي للموقع	☐ Inspection Check List قائمة الفحص	☐ Surveyor Field Sheet (if any) سجل إستلام الأعمال المساحية
☐ Approved Shop Drawing الرسومات التنفيذية المعتمدة	☐ Test Reports (if any) تقارير اختبارات (إن وجدت)	☐ Others (state) أخرى
Discipline: التصنيف	☐ Civil إنشائي	☐ Architectural معماري
	☐ Mechanical ميكانيكا	☐ Electrical كهرباء
		☐ Other (state) أخرى

Description of Works to be inspected and / or tested:

وصف الأعمال المطلوب تسليمها

رشد RC2

شارع 04

بلوك 11

Works Quantity:

We certify that these works has been executed in accordance with the Contract Specifications and Approved Drawings
نشهد بان الأعمال المنجزة أعلاه نفذت بحسب مواصفات العقد وحسب المخططات المعتمدة

Name:	الاسم:	Signature	التوقيع:	Designation	المسمى الوظيفي:	Date:	19/05/2025
-------	--------	-----------	----------	-------------	-----------------	-------	------------

Part B: By the Consultant:

الجزء (ب): يتم إستكماله من خلال الإستشاري

Site Inspector's Comments:

ملاحظات القائم بالإستلام

Name:	الاسم:	Signature	التوقيع:	Designation	المسمى الوظيفي:	Date:	التاريخ
-------	--------	-----------	----------	-------------	-----------------	-------	---------

Witnessed Site Test Results (if any):

نتائج اختبارات الموقع (إن وجدت)

Passed مقبول

Failed مرفوض

N/A لا يوجد


Resident Engineer Final Comments & Decision:

ملاحظات مدير المشروع - إستشاري

☒ Approved يعتمد	☐ Approved with Comments يعتمد بملاحظات	☐ Comply Comments and Resubmit معالجة الملاحظات وإعادة التقديم	☐ Rejected مرفوض
Name:	الاسم:	Signature	التوقيع:
Date:	2025/05/19	Date:	2025/05/19

Acceptance does not relieve the contractor from his responsibility and liability concerning compliance with the contract requirement.

إن هذه الموافقة لا تعفي المقاول من مسؤولياته تجاه مطابقة متطلبات العقد

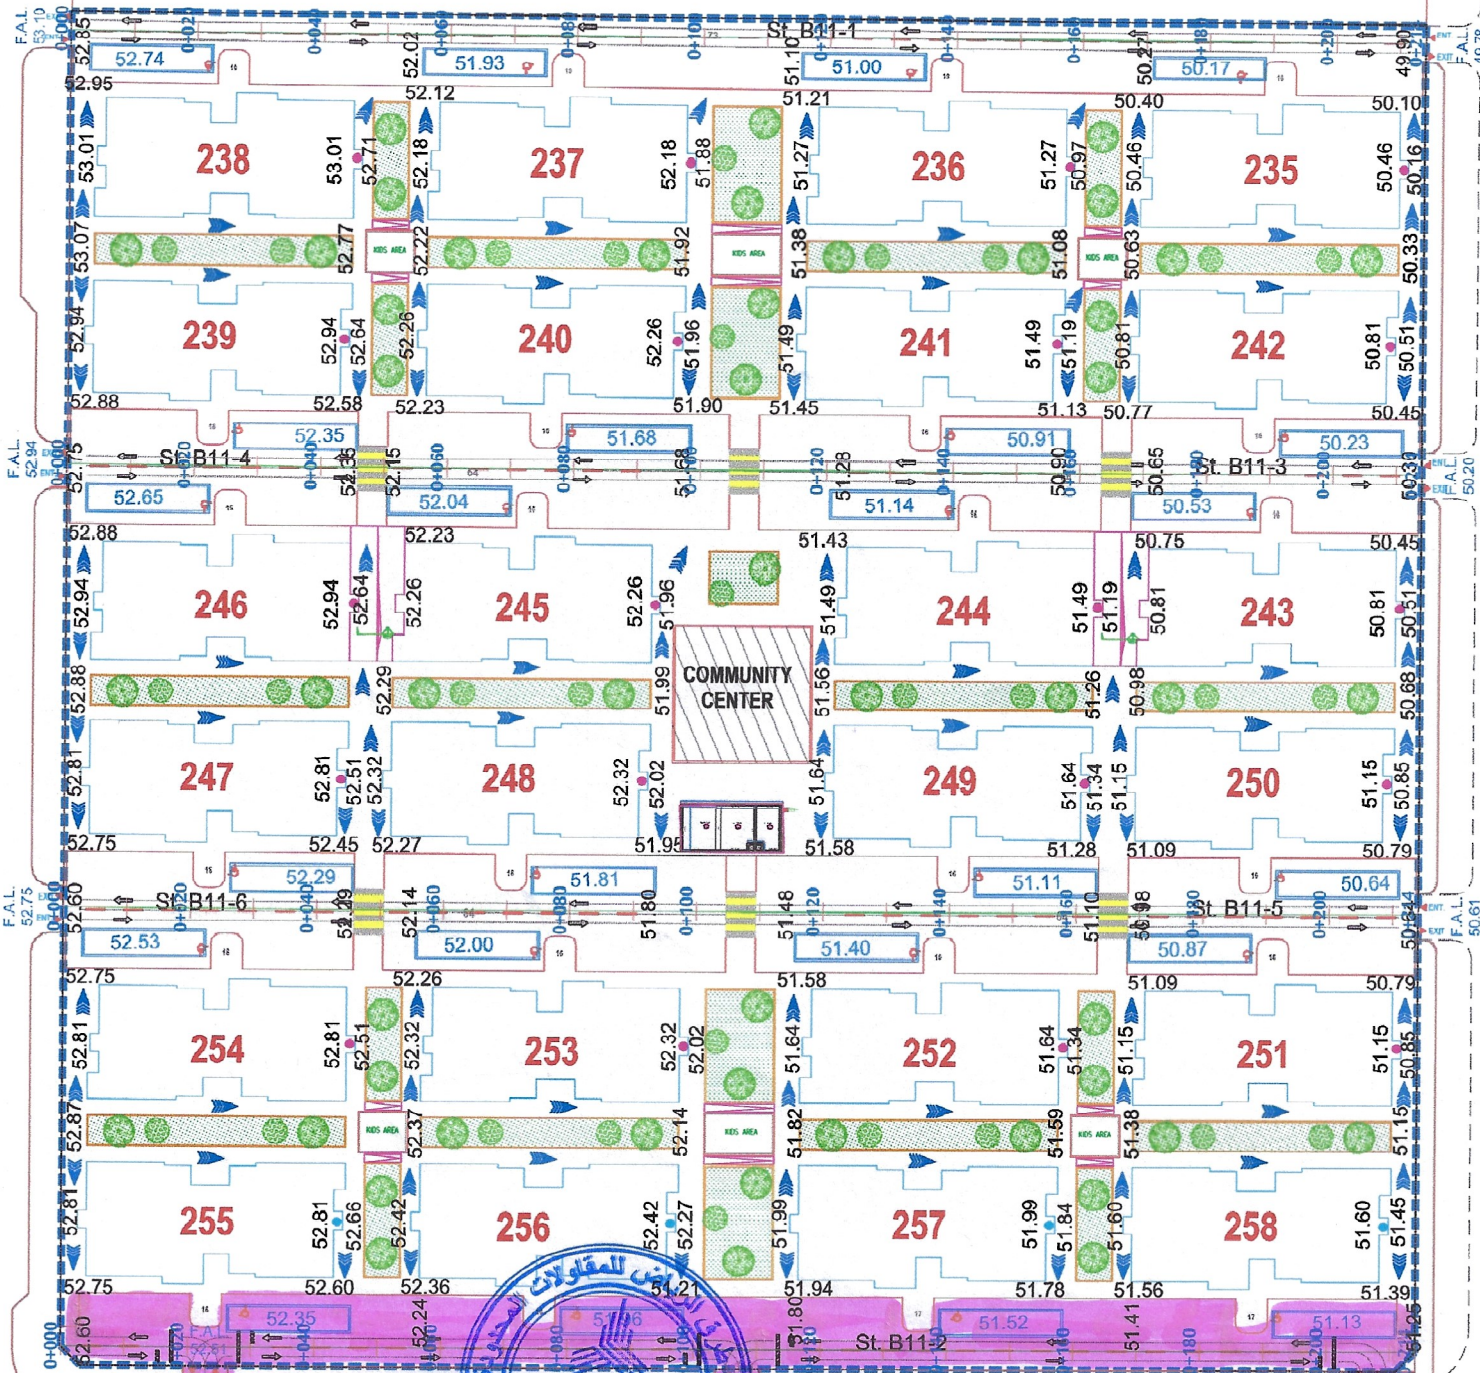

PLOT AREA = 45,616 m²
 TOTAL BUILTUP AREA = 122,544 m²
 FAR = 2.68
 384 UNITS

BLOCK 11

